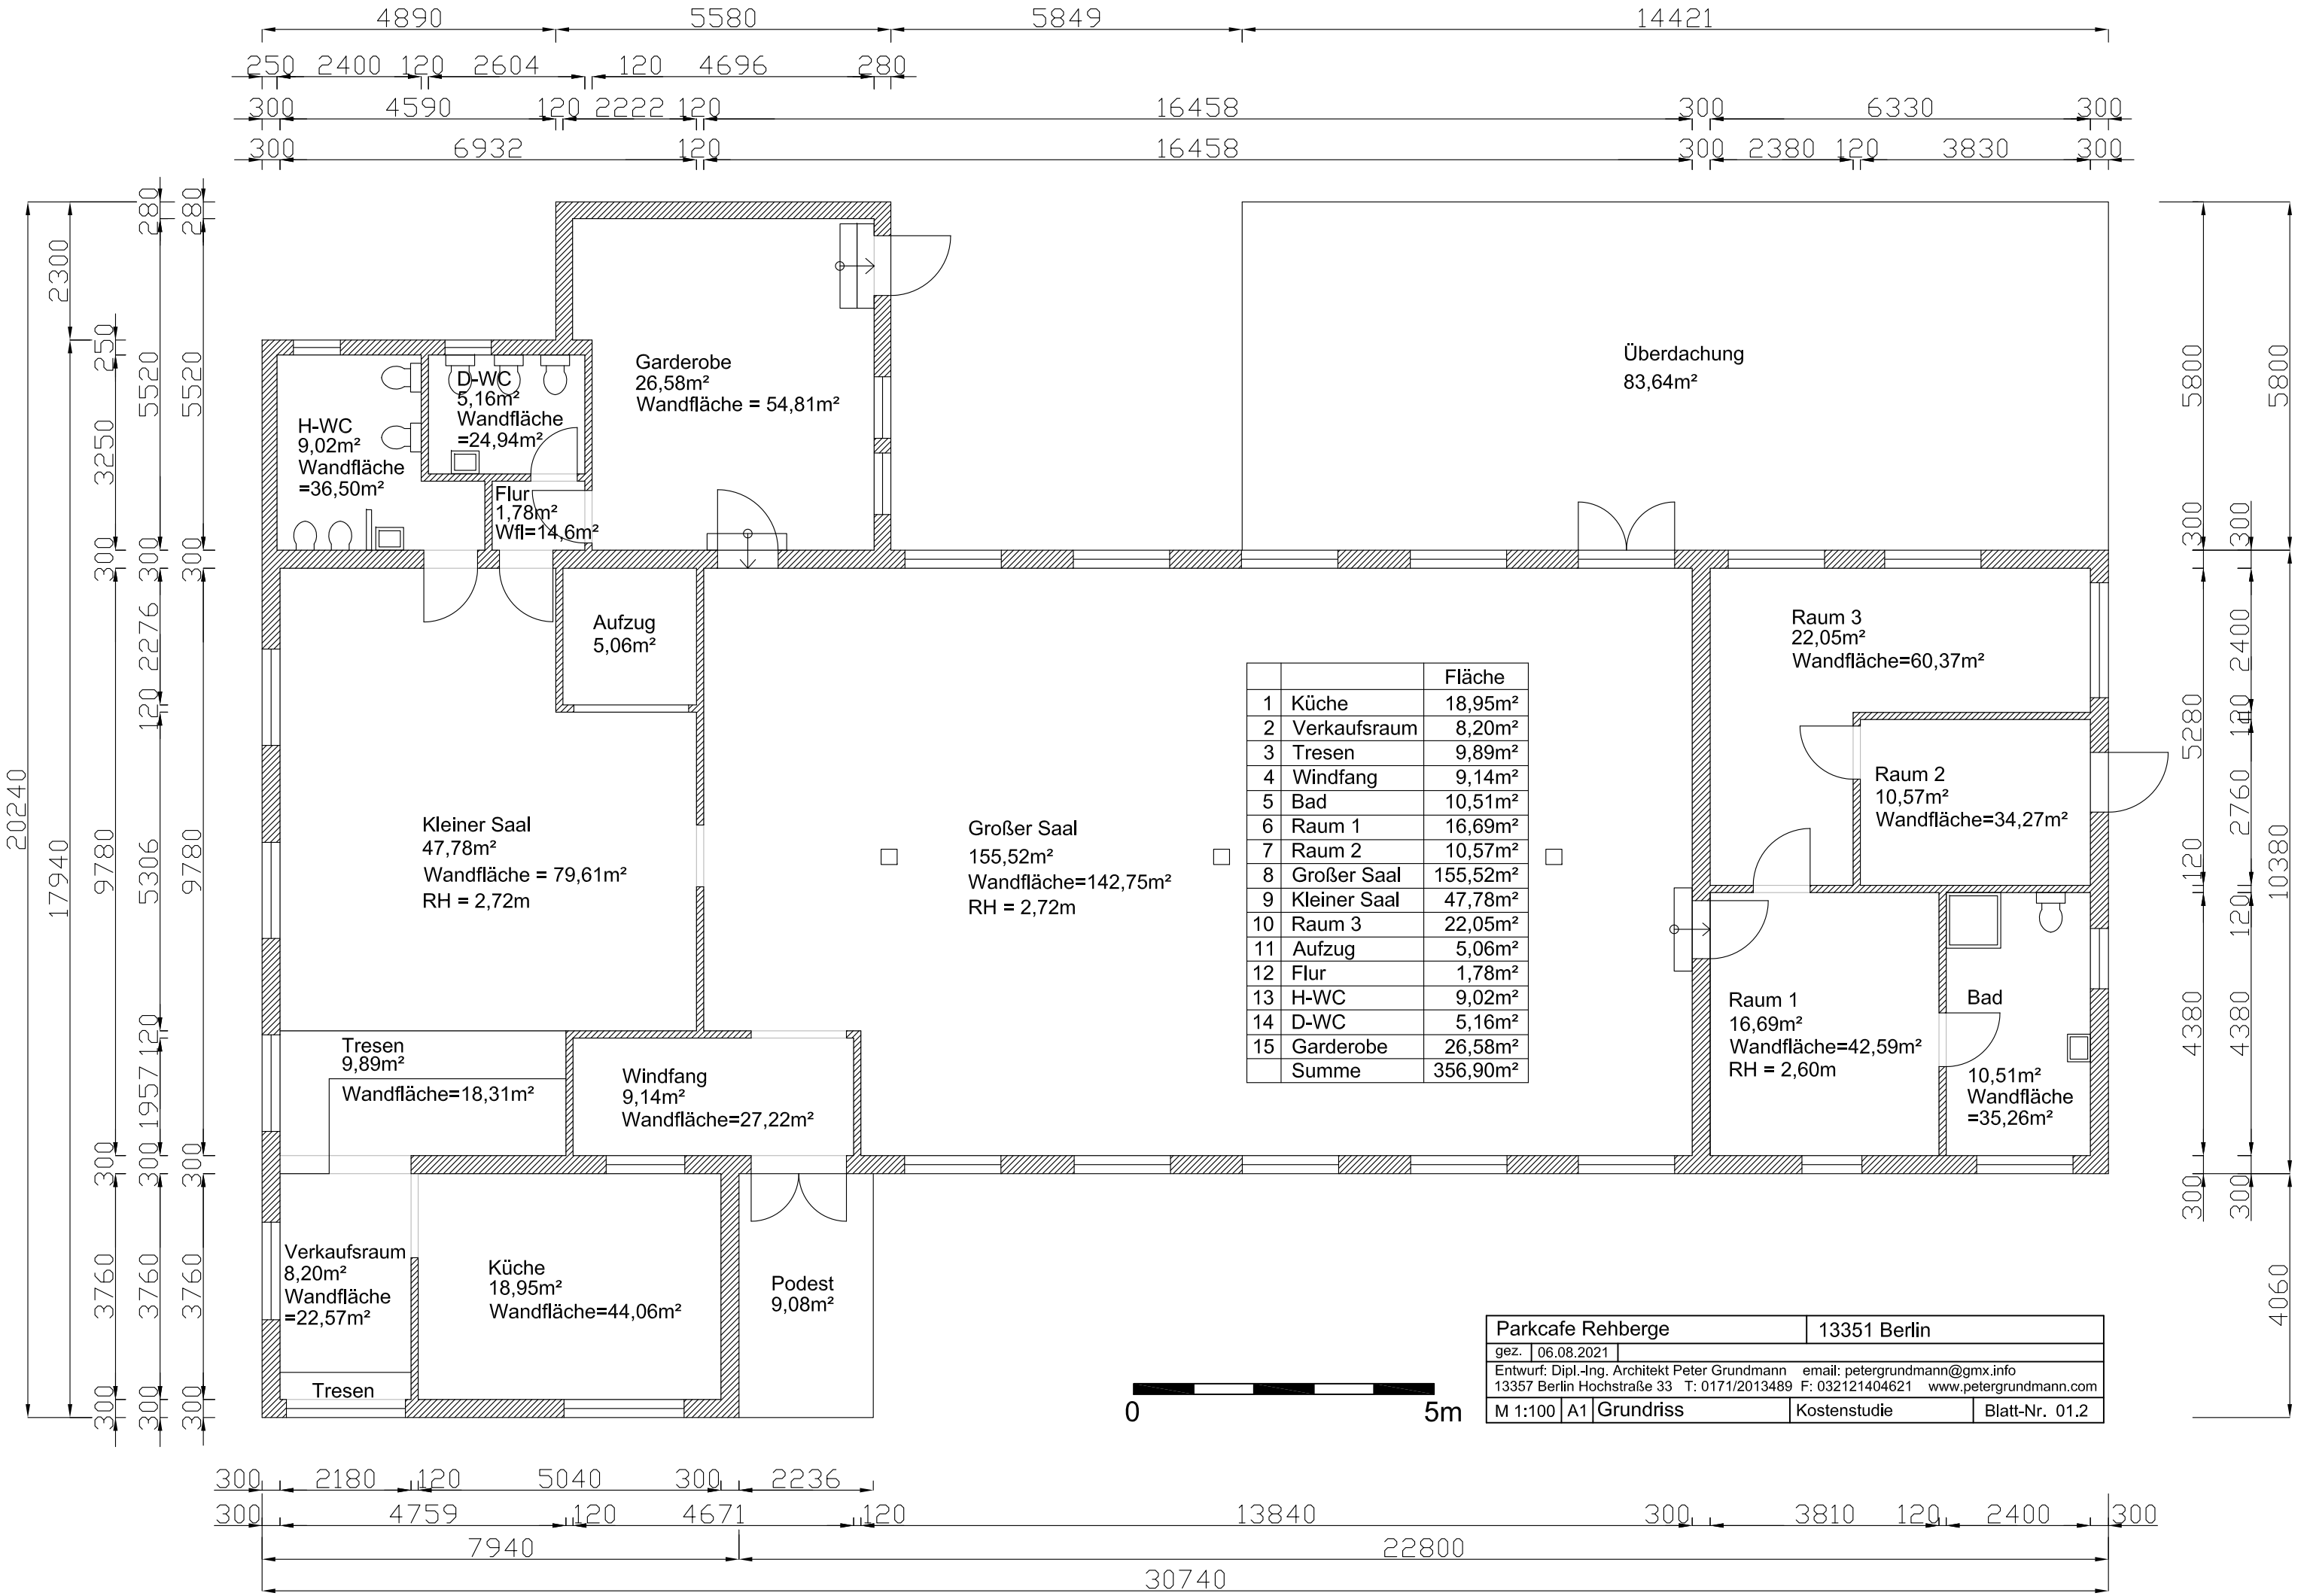

		Fläche
1	Küche	18,95m²
2	Verkaufsraum	8,20m²
3	Tresen	9,89m²
4	Windfang	9,14m²
5	Bad	10,51m²
6	Raum 1	16,69m²
7	Raum 2	10,57m²
8	Großer Saal	155,52m²
9	Kleiner Saal	47,78m²
10	Raum 3	22,05m²
11	Aufzug	5,06m²
12	Flur	1,78m²
13	H-WC	9,02m²
14	D-WC	5,16m²
15	Garderobe	26,58m²
	Summe	356,90m²

Parkcafe Rehberge		13351 Berlin	
gez. 06.08.2021			
Entwurf: Dipl.-Ing. Architekt Peter Grundmann email: petergrundmann@gmx.info 13357 Berlin Hochstraße 33 T: 0171/2013489 F: 032121404621 www.petergrundmann.com			
M 1:100	A1 Grundriss	Kostenstudie	Blatt-Nr. 01.2